




**Legende**


-  Geltungsbereich des Bebauungsplanes Nr. 315 "Gewerbegebiet Mittels"
-  Kompensationsflächen
-  Ersatzwallhecken mit Fall-Nr. (insgesamt 88m)

**Anlagen**

Kompensationspool Moorwald Plaggenburg  
siehe Lageplan Anlage 3

**B210n Ortsumgehung Aurich /  
Anbindung A31 Riepe, Trasse  
der landesplanerischen  
Feststellung**

**Maßstab 1 : 50.000**

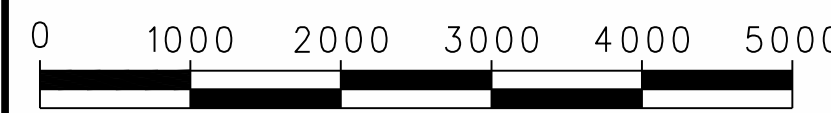

Index	Änderung	gez./bearb.	Datum

**Stadt Aurich**

BGM – Hippen Platz    Tel. 04941 12-0  
26603 Aurich            Fax. 04941 12-11-50


Projekt  
**Bebauungsplan Nr. 315 "Gewerbegebiet Mittels"**

Darstellung  
**Anlage 2  
Übersichtskarte der Kompensationsflächen  
Entwurf**

Freigabevermerk  
Dr. Born – Dr. Ermel GmbH

Freigabevermerk  
Auftraggeber

**Ingenieure Dr. Born -  
Dr. Ermel**

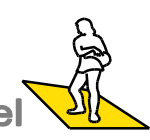

Dr. Born – Dr. Ermel GmbH  
–Ingenieure– Büro Ostfriesland  
Tjückkampstraße 12 · 26607 Aurich  
Tel. (04941) 1793-0 · Fax (04941) 1793-66  
www.born-ermel.de · ostfr@born-ermel.de

Maßstab	Datum	Name
	beorb. 15.10.2013	BCH
	geprüft 15.10.2013	KU

Dati: siehe linken Planrand    Originalgr88e: 765 x 354

Zeichnungs-Nr. 10027004-003-005