


**Vorhandene Versiegelung:**

Haus Nr. 17 / 19	104,19 qm
Zwischengebäude	44,82 qm
Haus Nr. 21 / 23	103,72 qm
Haus Nr. 25 / 27	104,83 qm
Schuppen	12,58 qm
Haus 29 / 31	124,53 qm
Schuppen	13,46 qm
Haus 33 / 35	110,63 qm
Nebengebäude	78,33 qm
Haus 37 / 39	104,57 qm
Schuppen	11,22 qm
Haus Nr. 41 / 43	103,38 qm
Haus Nr. 40 / 40A	169,09 qm
Haus 38 / 38 A	174,18 qm
Anbau	79,57 qm
Haus Nr. 36 / 36 A	123,48 qm
Schuppen	15,17 qm
3 Schuppen	50,02 qm
Haus Nr. 34 / 34A	131,80 qm
Anbau	18,78 qm
Haus Nr. 32 / 32A	105,29 qm
Schuppen	23,43 qm
Haus Nr. 30 / 30A	103,62 qm
Ambau	17,00 qm

Summe der bestehende Versiegeltefläche 1.927,69 qm (IST)

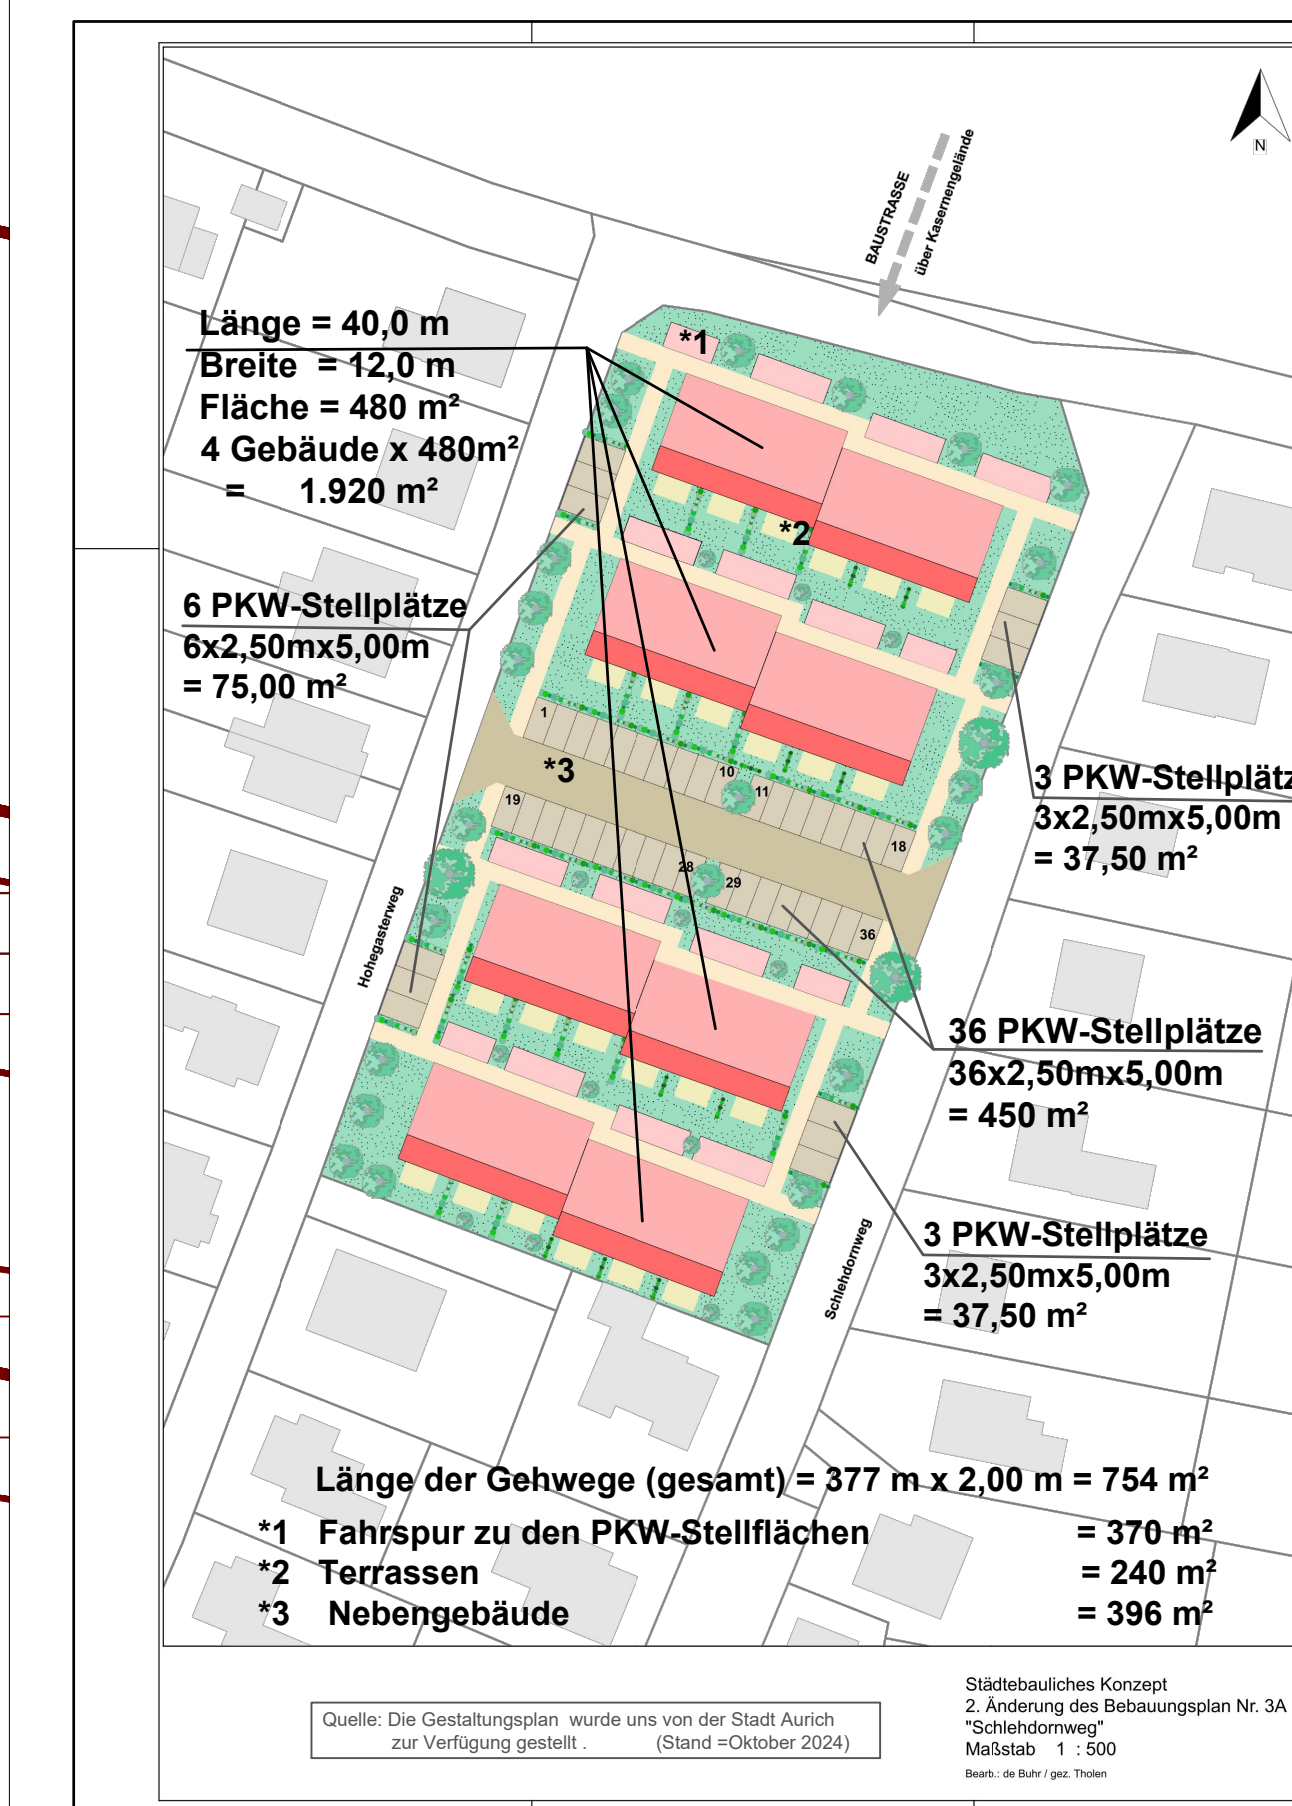

**Zeichenerklärung:**

vorh. Gebäude und Nebengebäude

Quelle: Die ALK wurde uns von der Stadt Aurich zur Verfügung gestellt.  
(Stand 22. August 2024)

Nr.	Art der Änderung	Datum	Name



Büro Aurich: Leener Landstraße 47 • 26003 Aurich  
Telefon: 0491 137333-20 • Telefax: 0491 137333-30 • E-Mail: j.bultmann@ing-buero.de



Projekt: Wohnquartier "Schlehdornweg"

Maßnahme: Entwässerungskonzept

Lageplan  
VORPLANUNG

Akten - Nr.:	
Unterlage:	
Blatt - Nr.:	
Datum:	
Name:	
Maßstab:	1 : 250
Der Bürgermeister	IA