
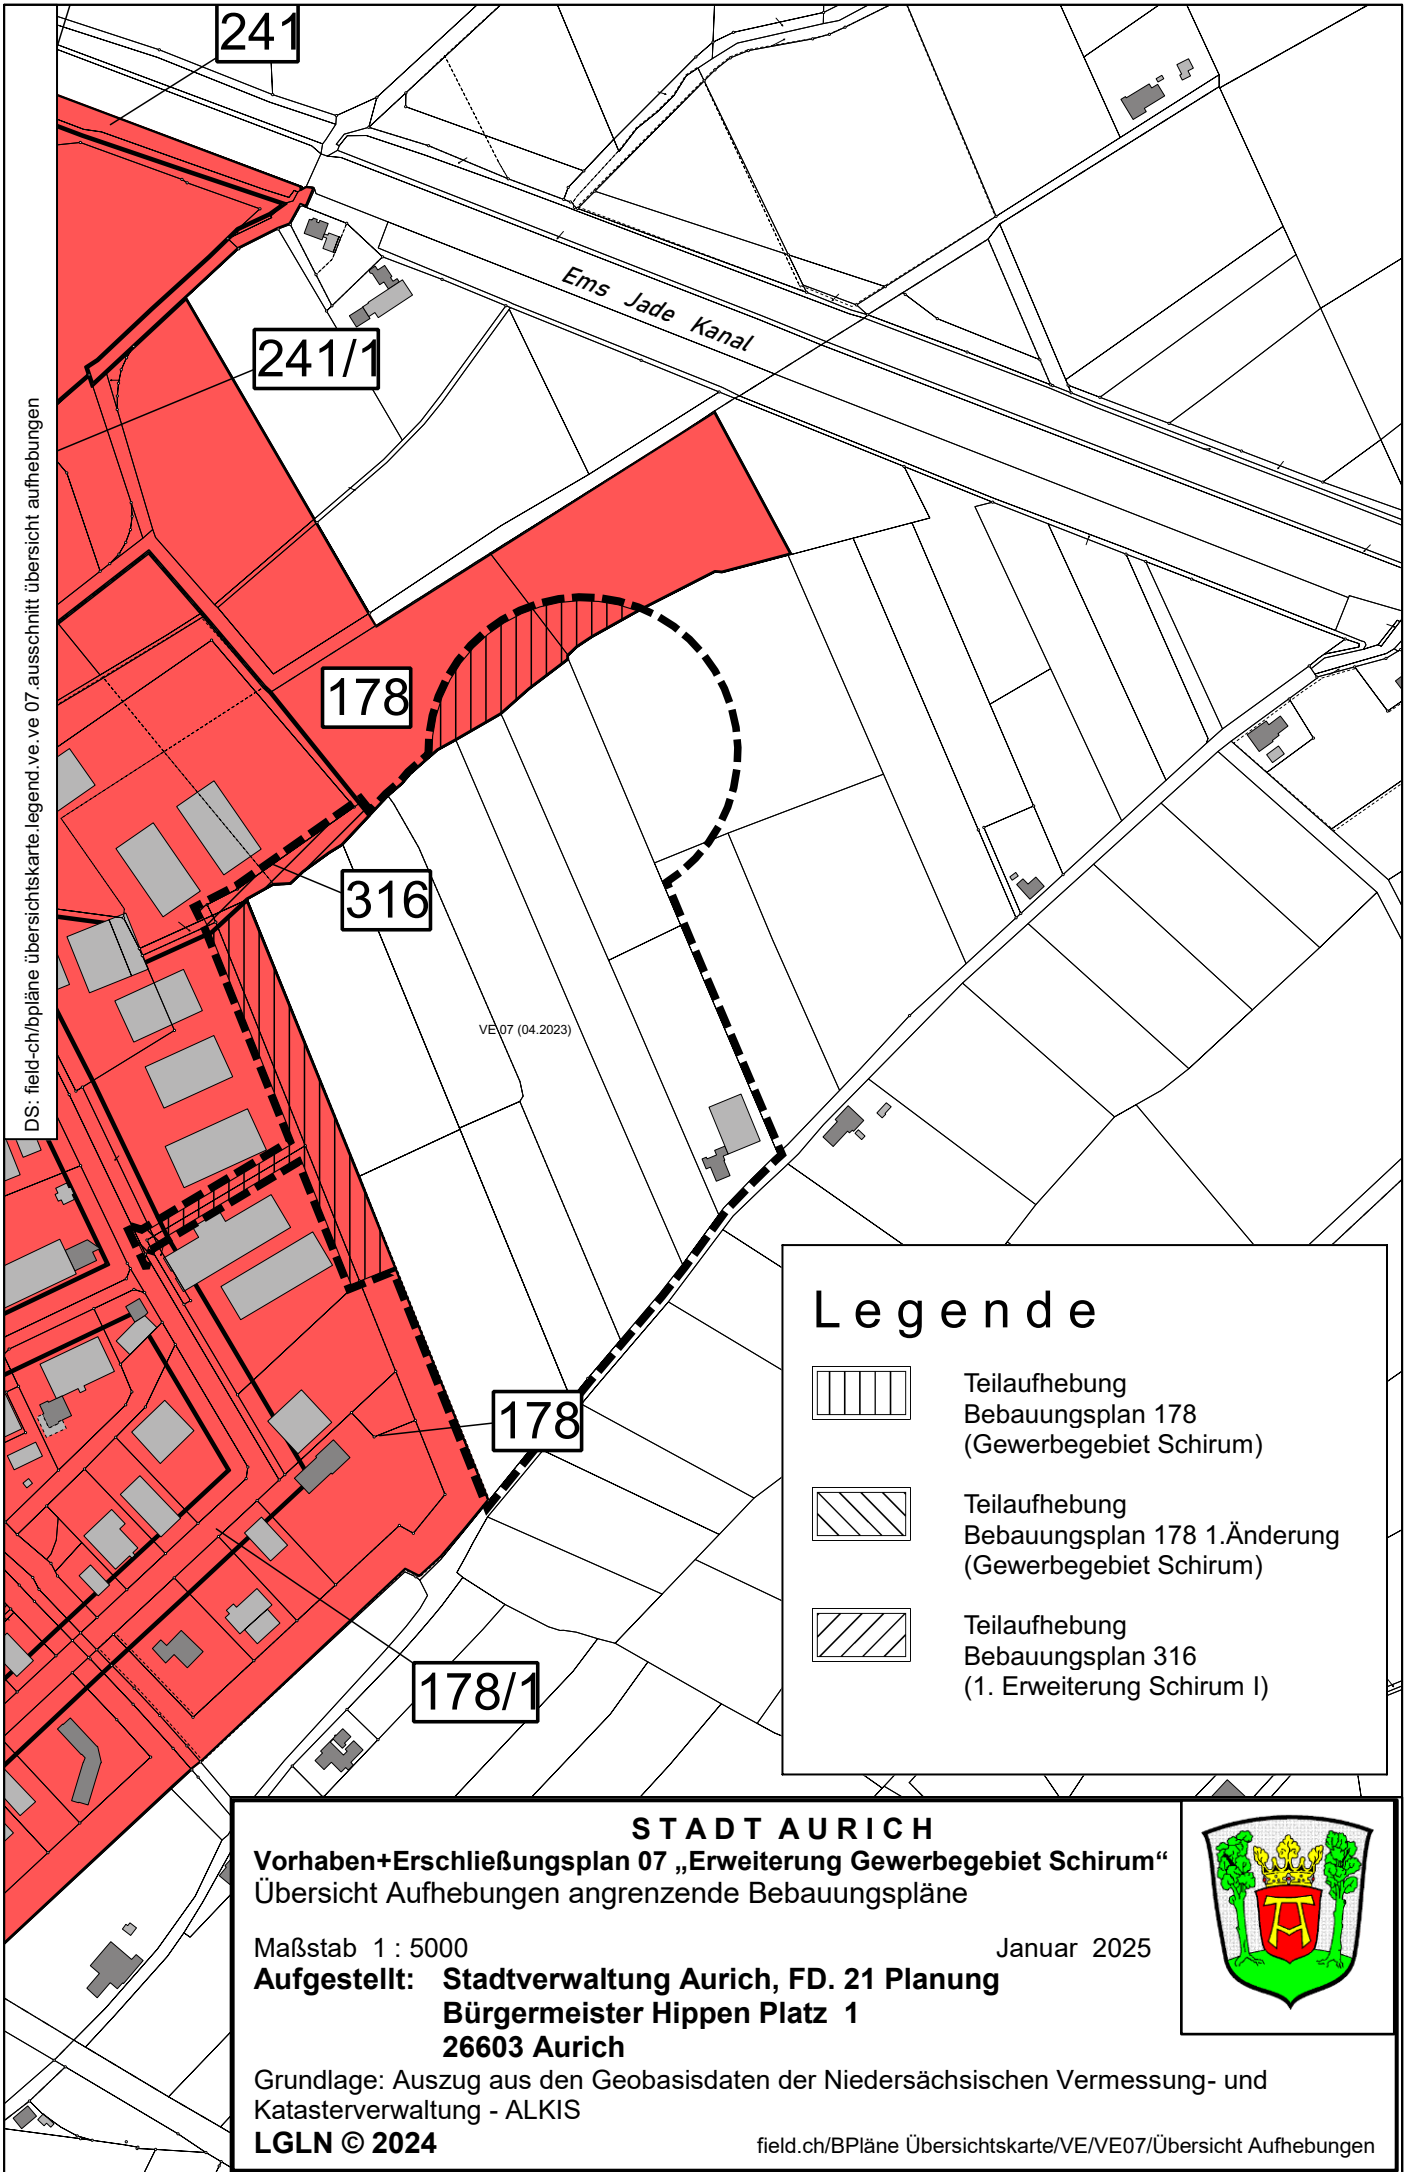
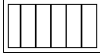
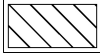


DS: field-ch/bpläne übersichtskarte.legend.ve.ve.07.ausschnitt übersicht aufhebungen

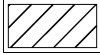

Legende

-  Teilaufhebung
Bebauungsplan 178
(Gewerbegebiet Schirum)
-  Teilaufhebung
Bebauungsplan 178 1.Änderung
(Gewerbegebiet Schirum)
-  Teilaufhebung
Bebauungsplan 316
(1. Erweiterung Schirum I)

STADT AURICH

Vorhaben+Erschließungsplan 07 „Erweiterung Gewerbegebiet Schirum“
Übersicht Aufhebungen angrenzende Bebauungspläne

Maßstab 1 : 5000

Januar 2025

Aufgestellt: Stadtverwaltung Aurich, FD. 21 Planung
Bürgermeister Hippen Platz 1
26603 Aurich

Grundlage: Auszug aus den Geobasisdaten der Niedersächsischen Vermessung- und
Katasterverwaltung - ALKIS

LGLN © 2024

field.ch/BPläne Übersichtskarte/VE/VE07/Übersicht Aufhebungen

