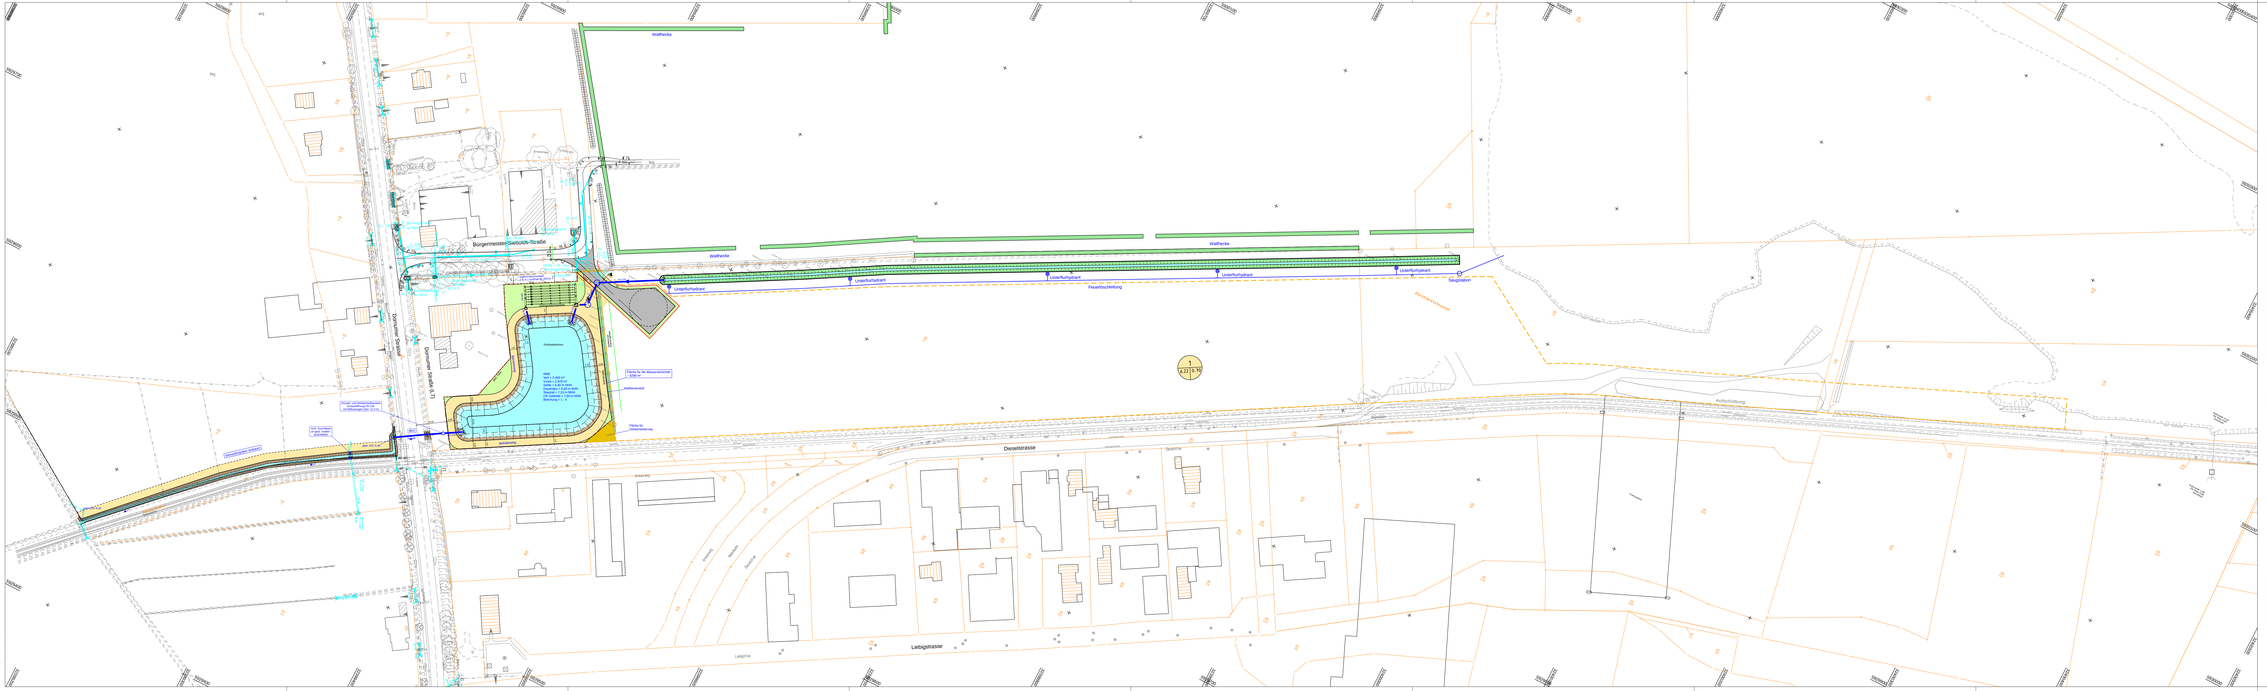
Wallhecke
Bürgermeister-Gaedcke-Straße
Unterflurhydrant
Feuerlöschleitung
Regenpalisade
Dienstleistungsgebiet
Dienstleistungsgebiet (Ost) 0.71
Rückhaltebecken
Max. Wasserstand
Sohle
Böschung 1 : 2
Böschung 1 : 3
Fläche für die Wasserwirtschaft
Wallheckenbuhl
Fläche für Ortsentwässerung
Grünzug
Grünzug
Grünzug