




Schnitt A-A

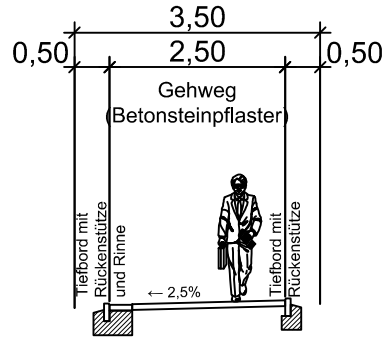

Schnitt B-B

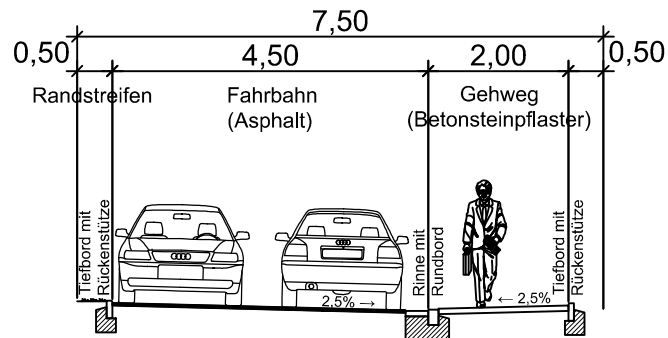


Schnitt C-C

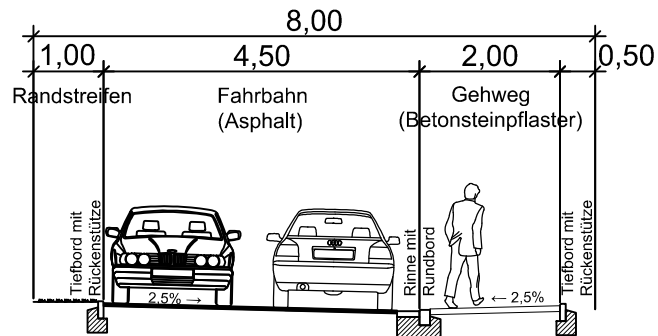


Planungsgesellschaft mbH
 Escherweg 1 • 26121 Oldenburg
 Postfach 3867 • 26028 Oldenburg
 Telefon 0441 97174 -0 • Telefax 0441 9717473

	Datum	Zeichen
bearbeitet	31.07.14	Mö
gezeichnet	31.07.14	Wiecker
Freiraum- und Erschließungskonzept B-Plan Nr. 297 Schnitte		


Schnitt D-D

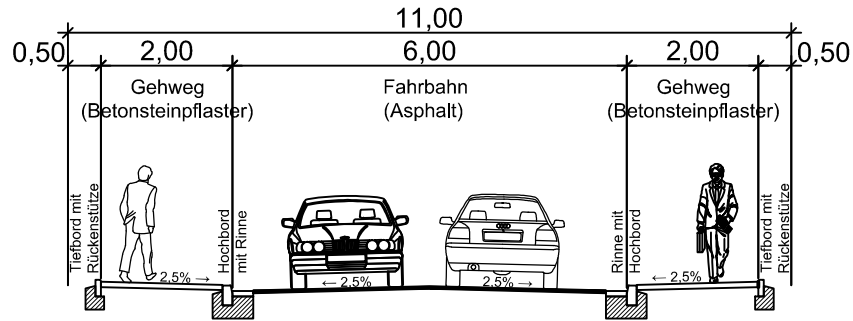

Schnitt E-E

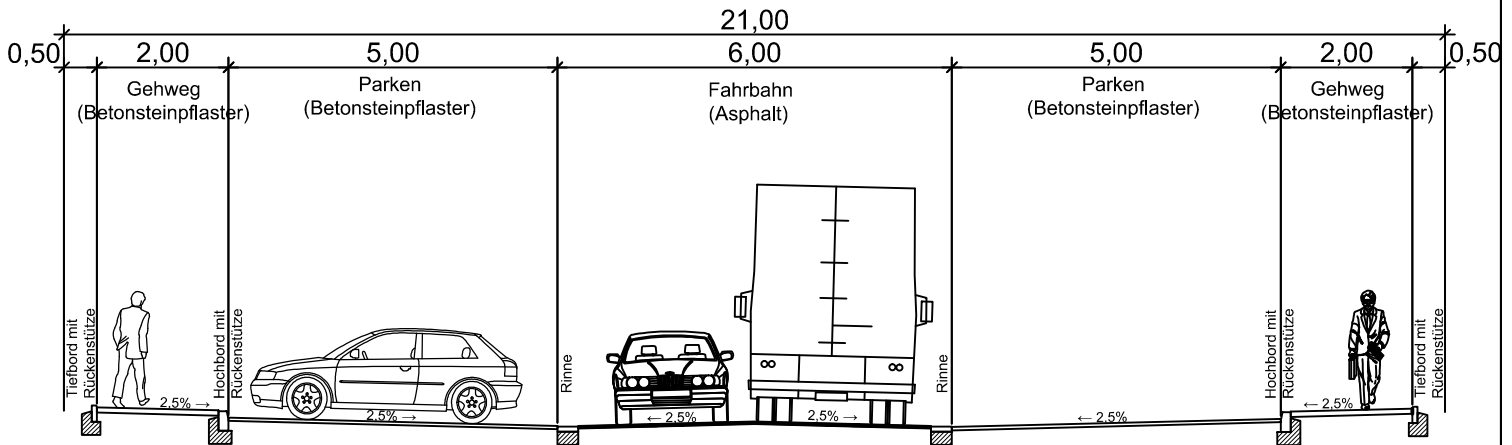

Schnitt F-F

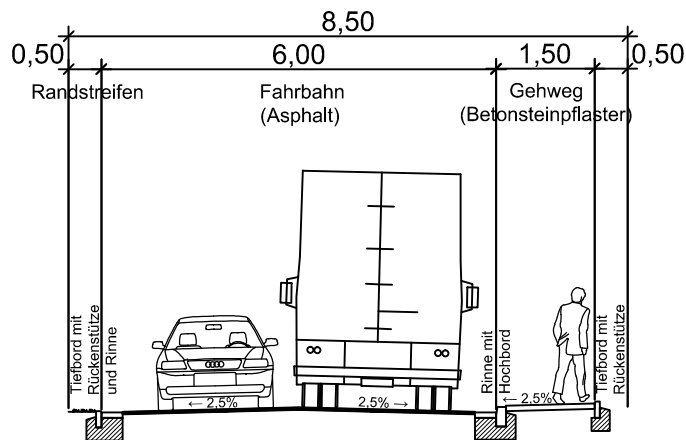

Planungsgesellschaft mbH

Escherweg 1

Postfach 3867

Telefon 0441 97174 -0

• 26121 Oldenburg

• 26028 Oldenburg

• Telefax 0441 9717473

Datum

Zeichen

bearbeitet

31.07.14

Mö.

gezeichnet

31.07.14

Wiecker

Freiraum- und Erschließungskonzept B-Plan Nr. 297
Schnitte